日期 | 会签者 | 会签单位

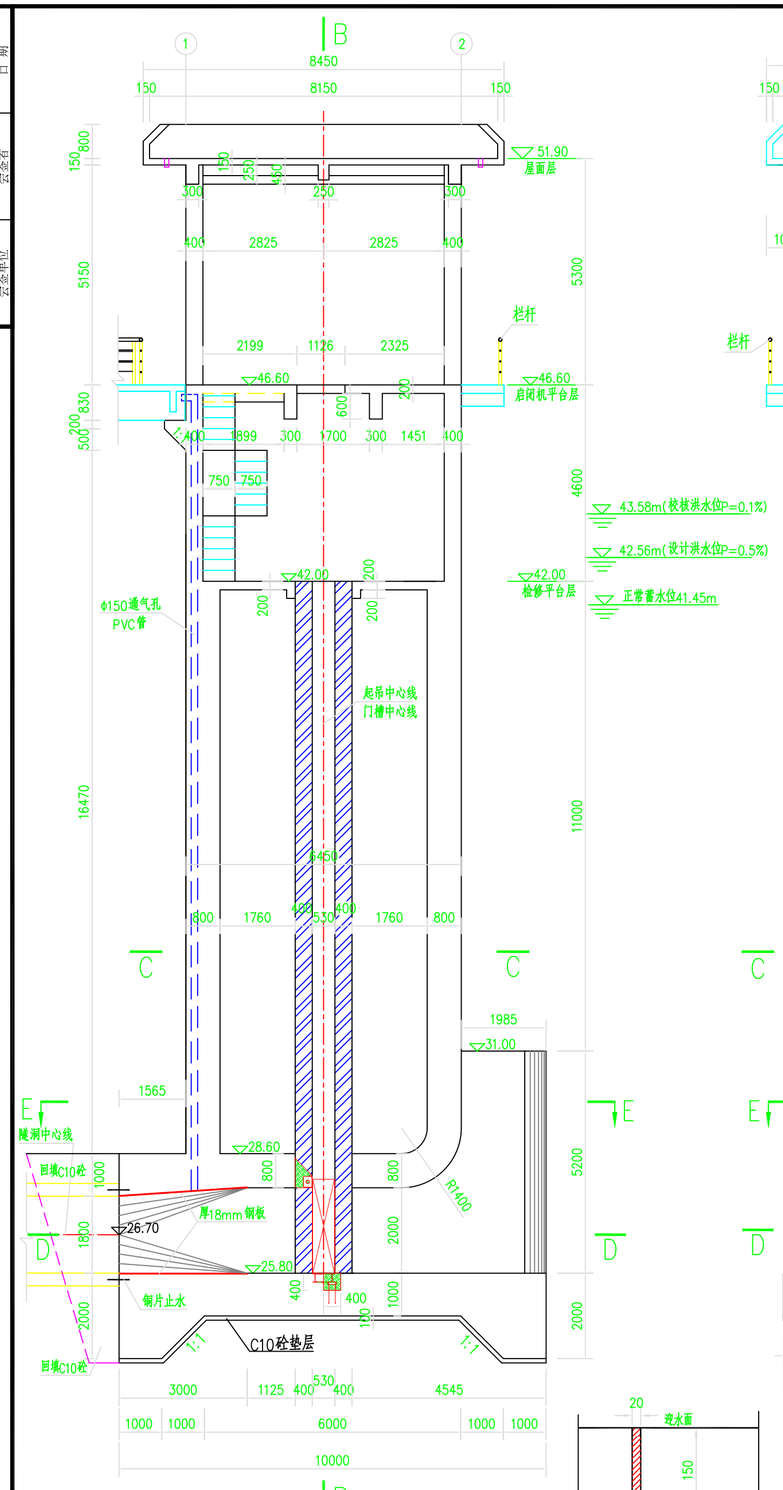

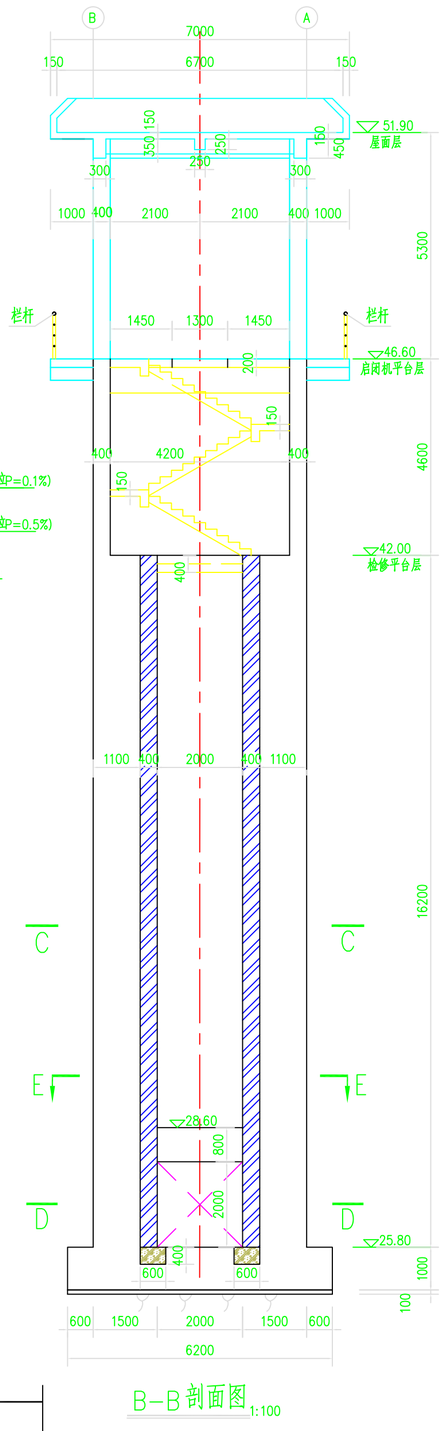

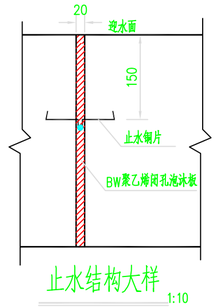

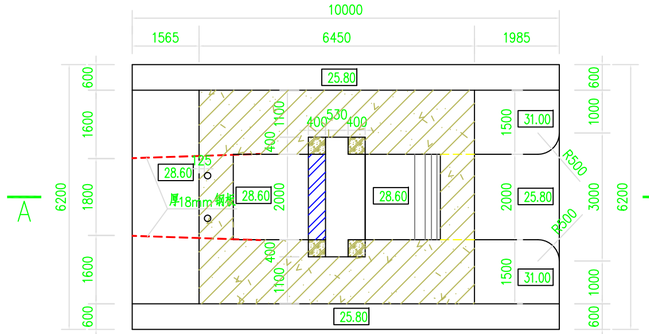

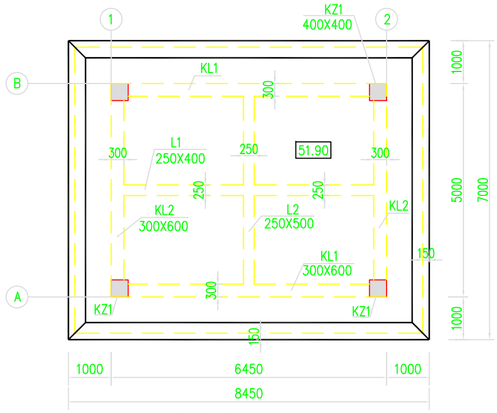

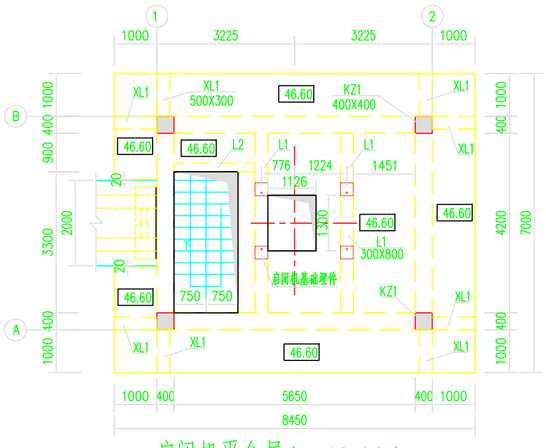

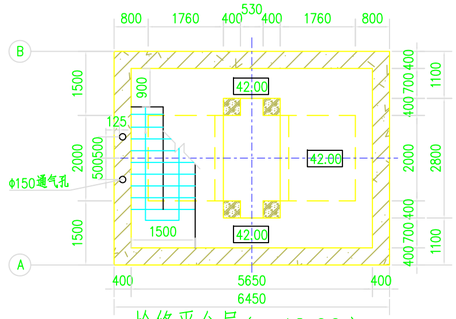

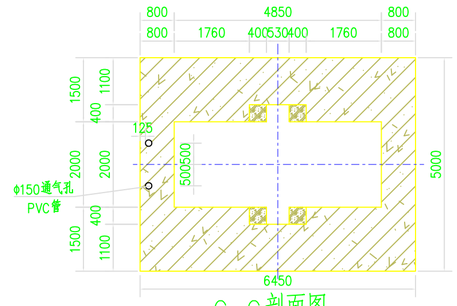

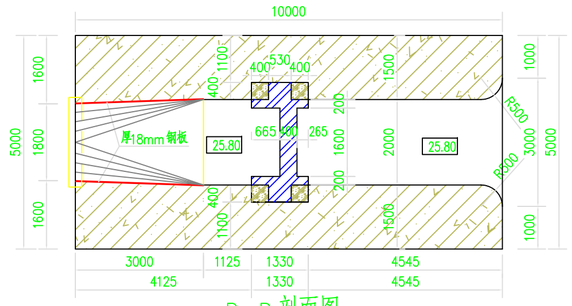

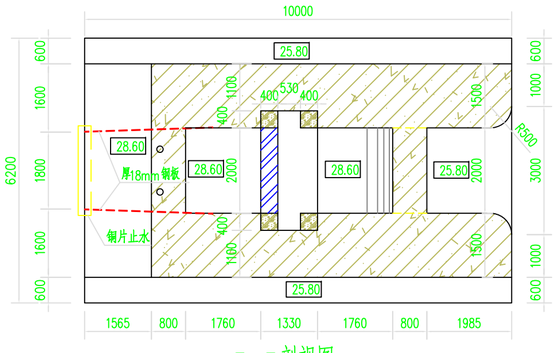

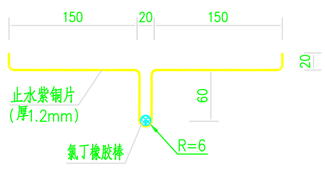

说明：

1、本图共4张，图号为DZ122D.5-9-13~16。
2、本图尺寸单位：标高以m计，其余未注明的均以mm计；
3、闸室及启闭机室预埋件详见机电及金属结构专业图；
4、垫层采用C10砼，闸室采用C25砼，闸室上部结构采用C30砼；
5、图DZ122D.5-9-12中数据与本图不一致的以本图为准；
6、图DZ122D.5-9-12中会车平台高程由46.2m调整为46.6m。
7、屋面防水、排水埋管、栏杆、墙及门窗等详见建筑专业图纸；
8、地基承载力特征值fak不小于250kPa,达不到时请及时通知设计进行处理。
9、结构缝填缝材料均采用BW聚乙烯闭孔泡沫板,止水采用铜片止水，止水详见大样。
10、图中 表示二期砼剖面， 二期砼表面。

GPDI 广东省水利电力勘测设计研究院						
核定			惠来县中东部供水工程	工程	施工图	设计
审查					水 工	部分
校核			葫芦潭隧洞出水口结构及钢筋图(1/4)			
设计						
制图						
描图	CAD		比例	见图	日期	2013.11
设计证号 甲级A144001909			图号	DZ122D.5-9-13		