



会签单位	会签者	日期


屋面层梁平法施工图
1:50

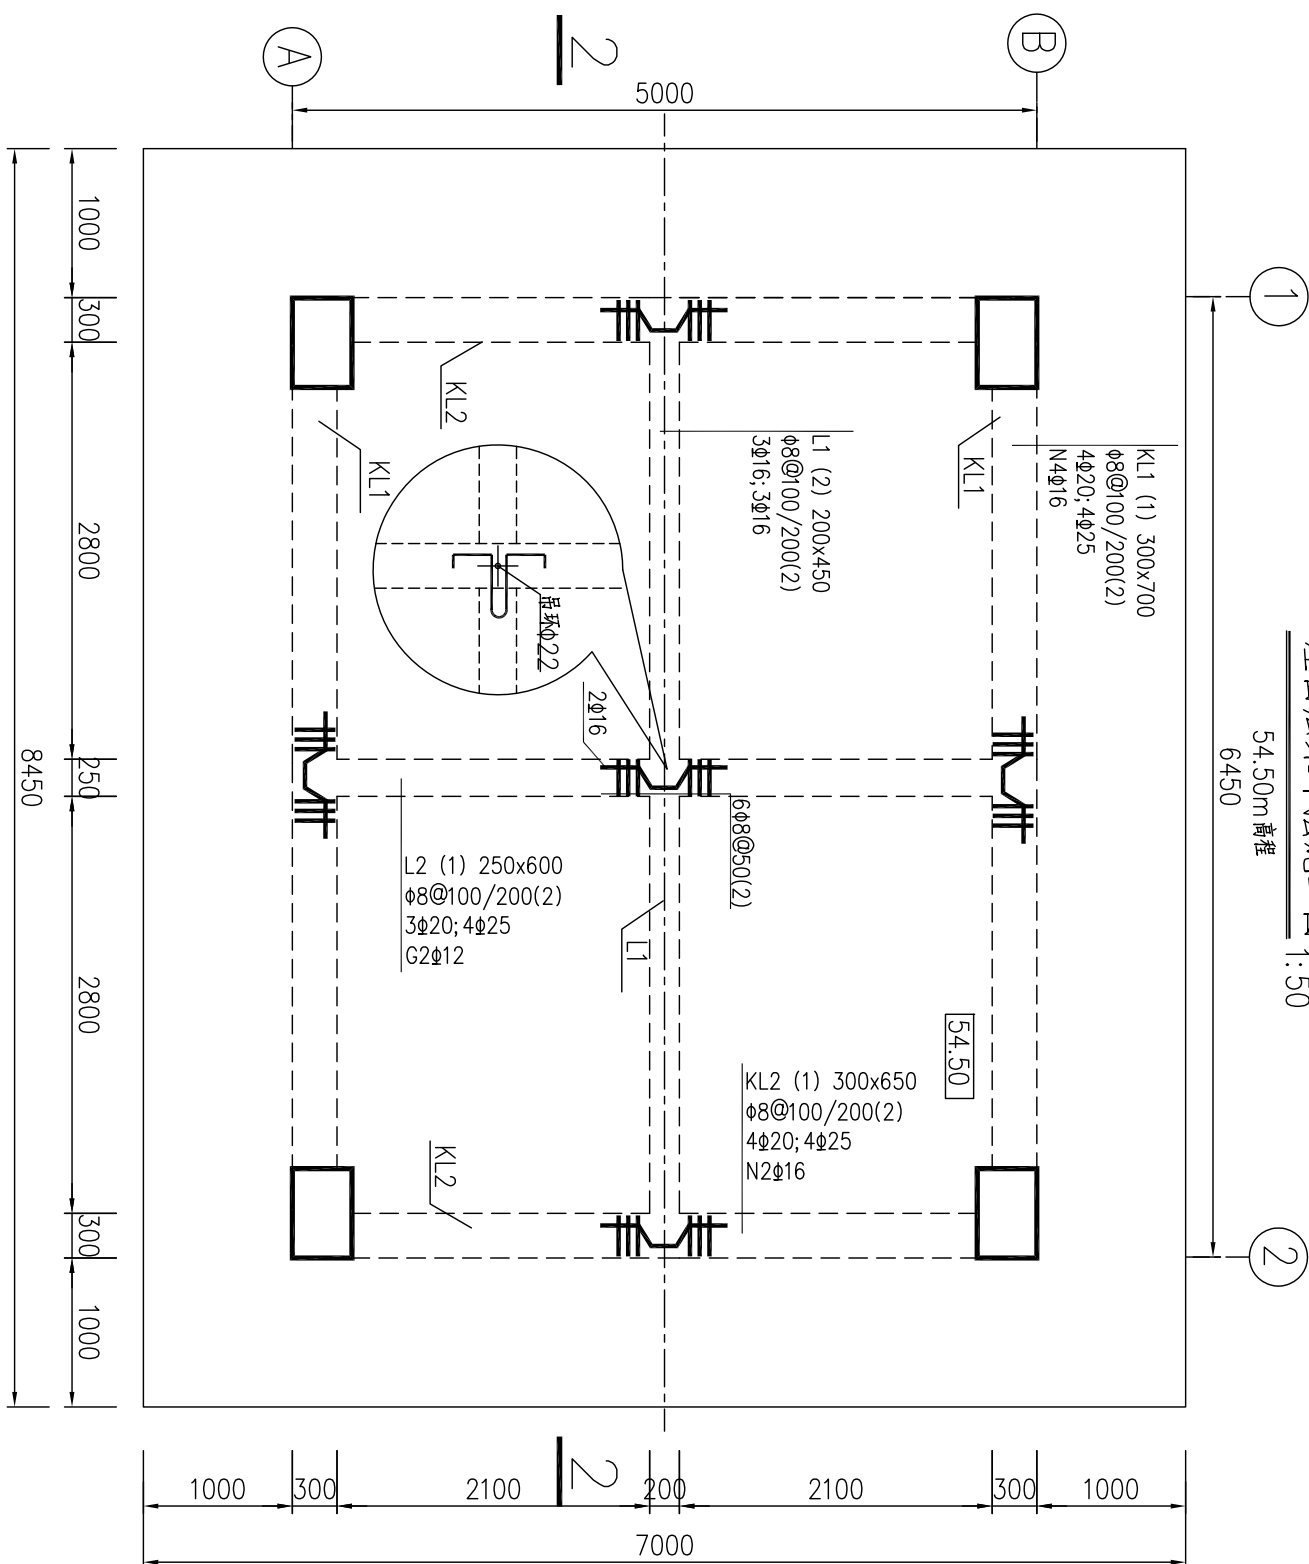


启闭机层梁平法施工图
1:50
49.20m 高程

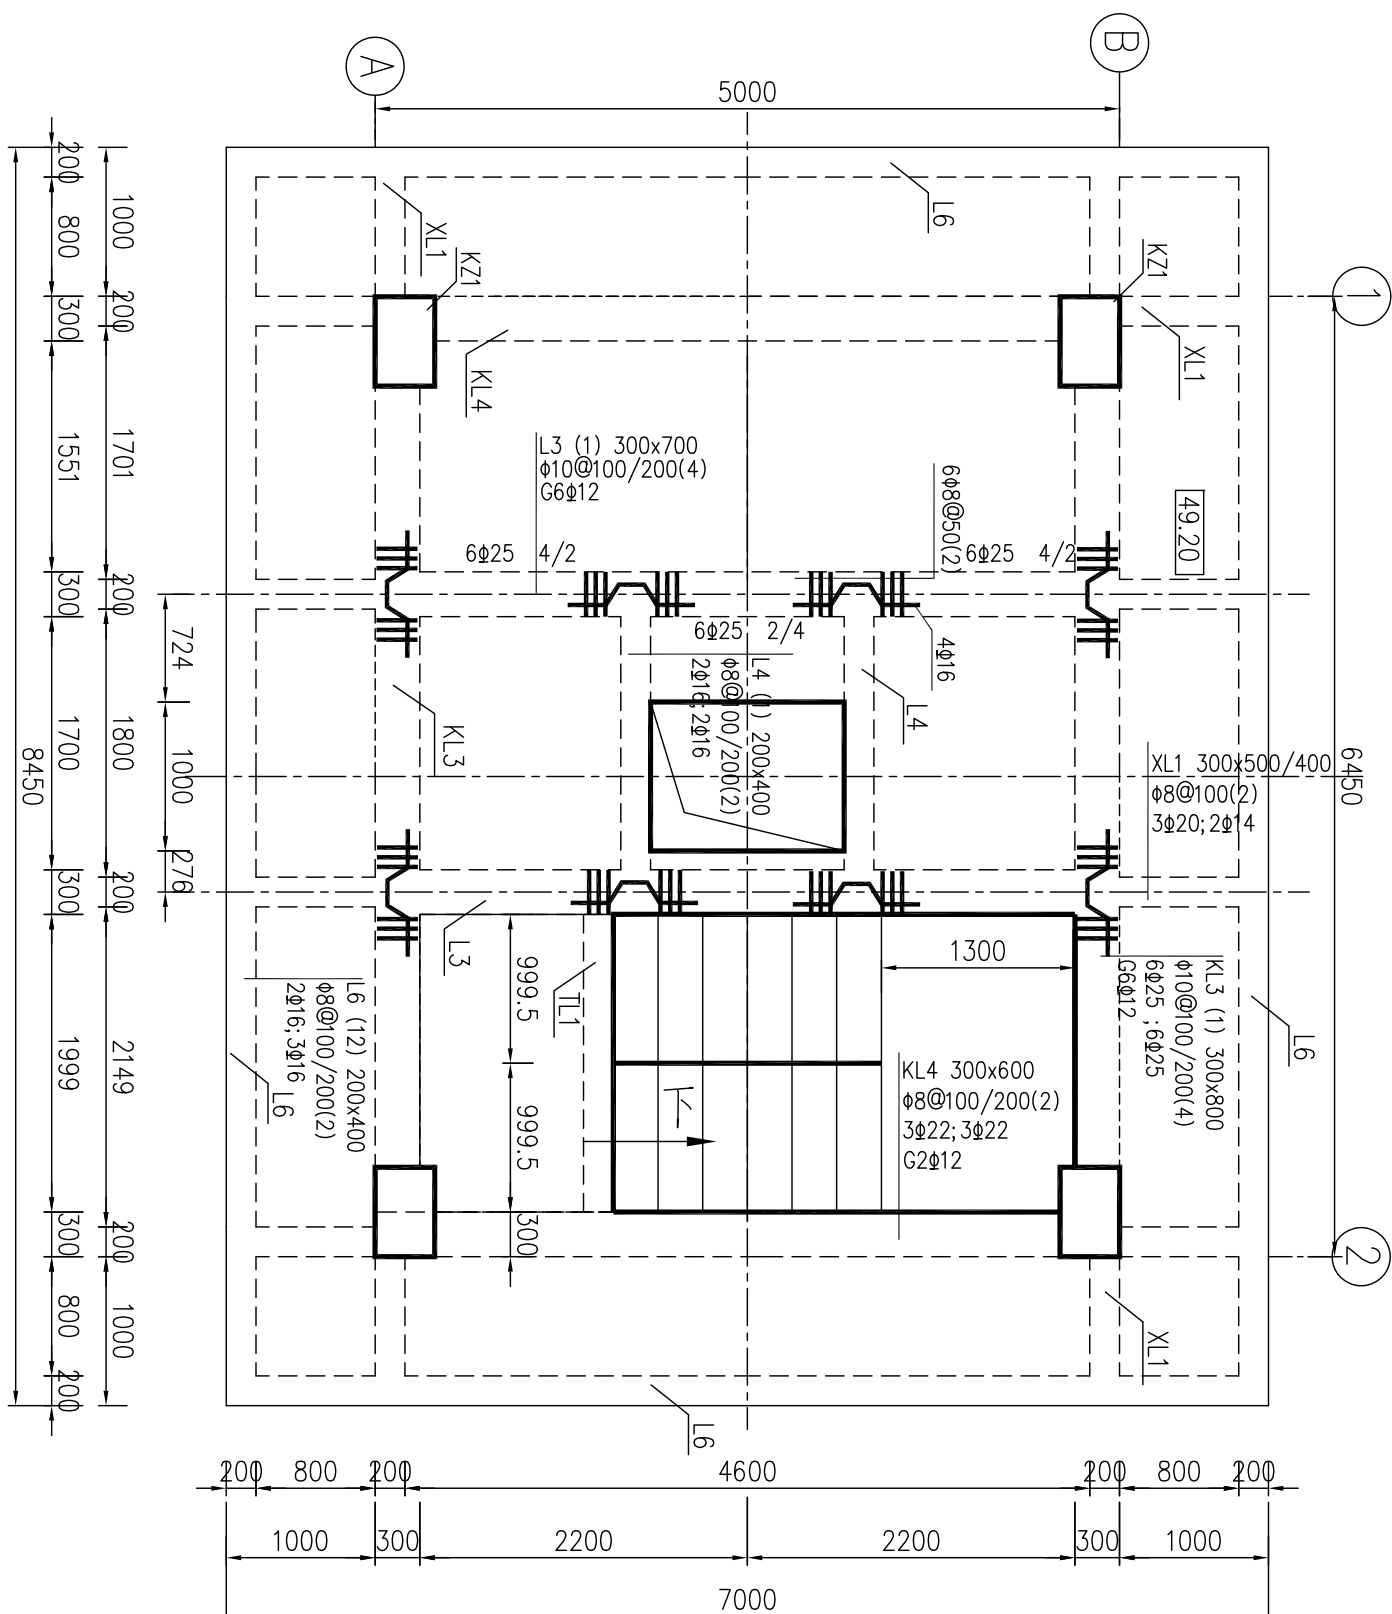

检修平台梁平法施工图
1:50

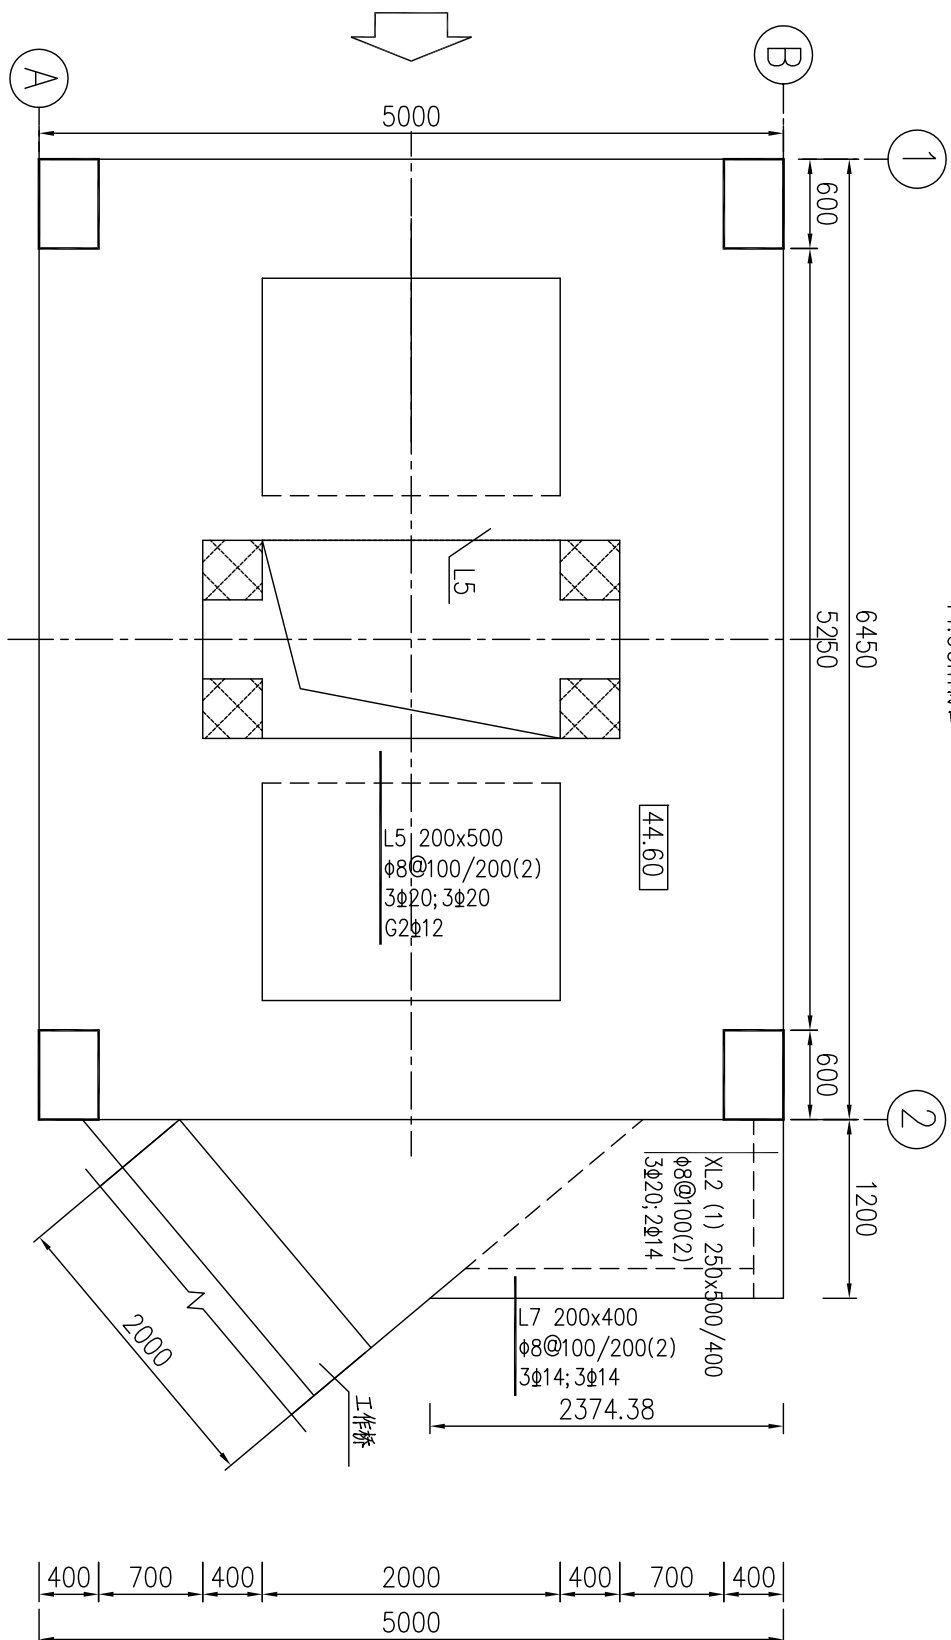

2-2 1:50

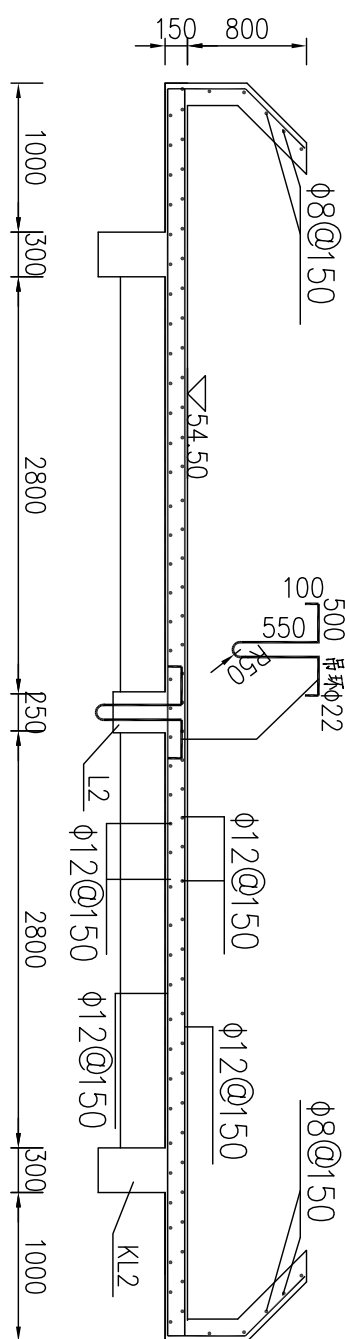

说明:

1. 本套钢筋图共两张，图号分别为DZ122D.5-9-30、DZ122D.5-9-31。
2. 本套钢筋图需同葫芦潭水库引水口启闭塔上部结构图DZ122D.5-9-28及启闭机室上部结构平法梁构造通用图DZ122D.5-9-29配套使用。

GPD1 广东省水利电力勘测设计研究院			
核定		惠来县 工程 施工图设计	
审查		中东部供水 水工 部分	
校核		葫芦潭水库引水口 启闭塔上部结构钢筋混凝土(1/2)	
设计			
制图			
描图		比例	见图
设计图号 甲级A144001909		图号	DZ122D.5-9-30