日期	会签者	会签单位

屋面层板平法施工图 1:50

54.50m高程

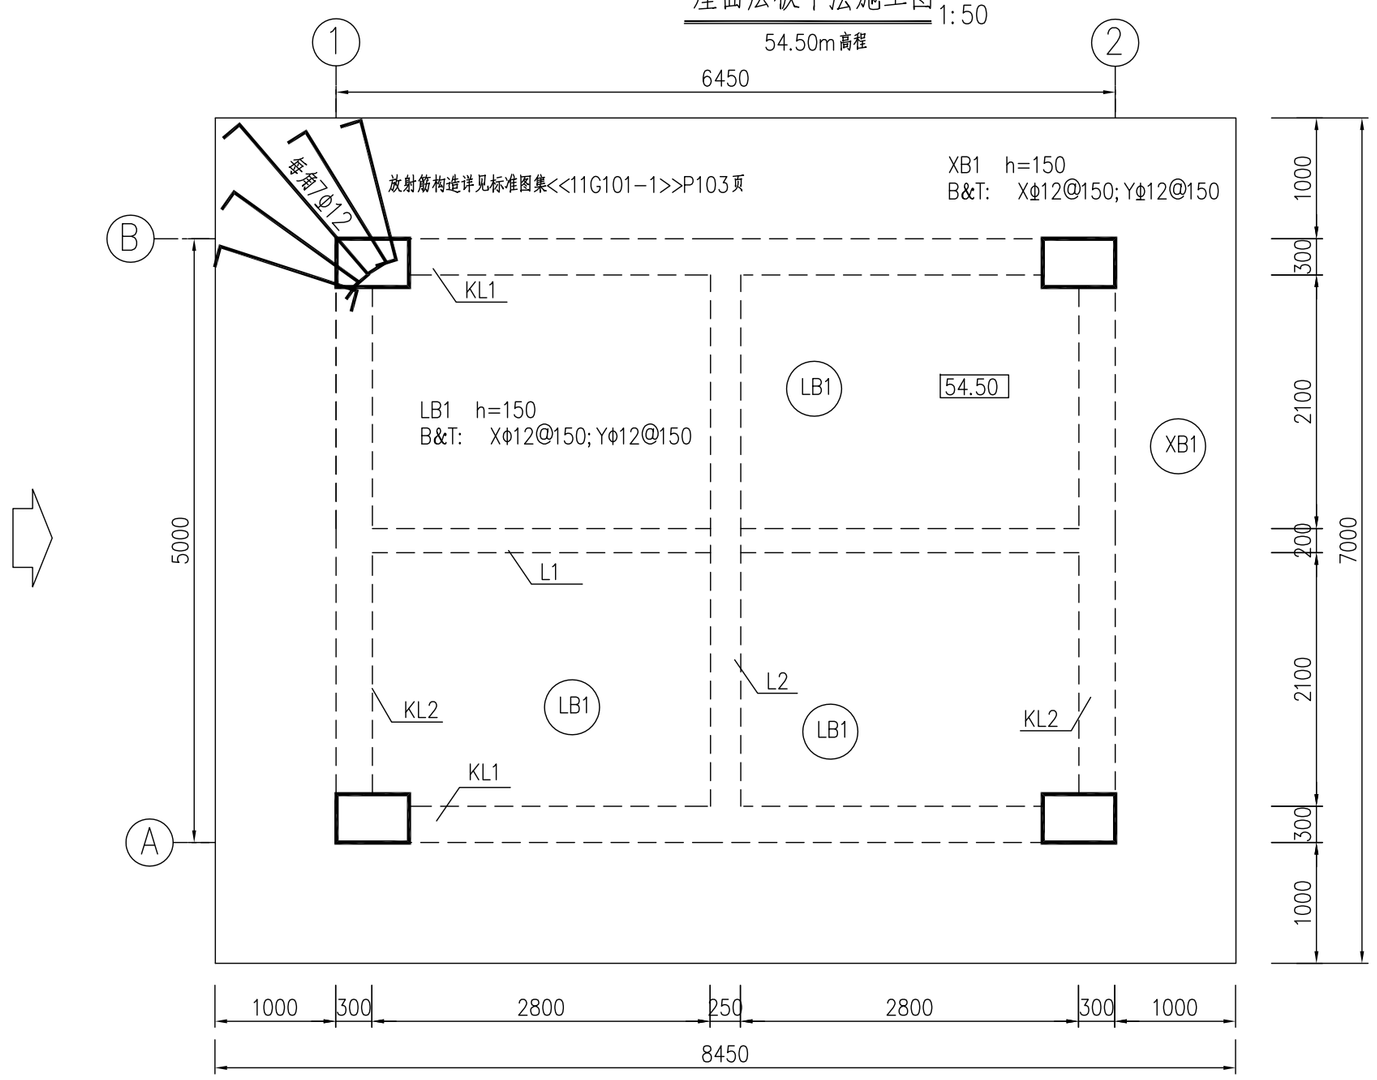

启闭机层板平法施工图 1:50

49.20m高程

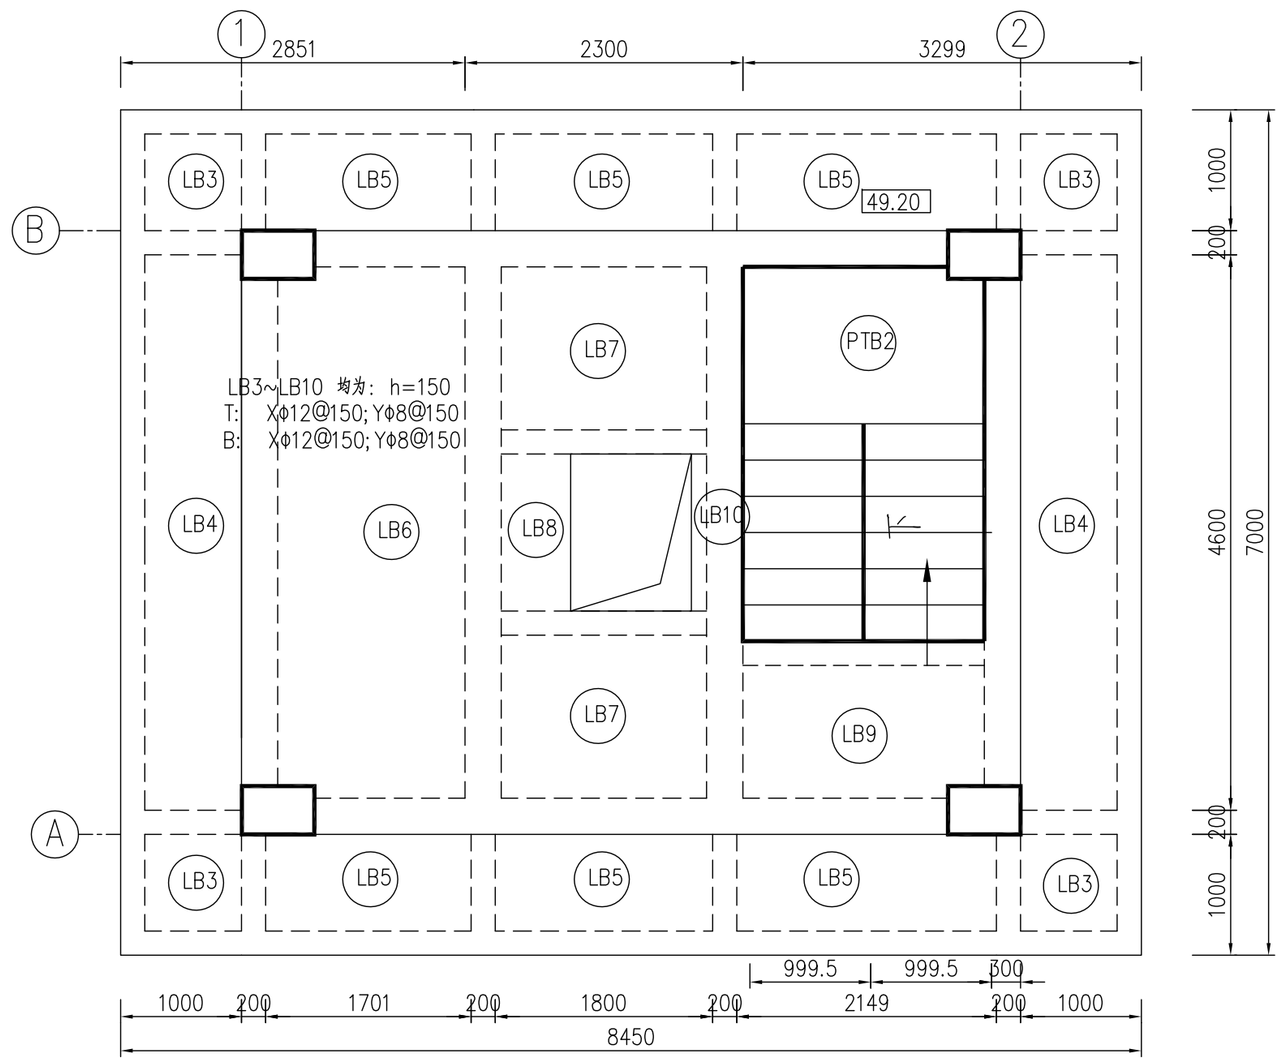

检修平台板平法施工图 1:50

44.60m高程

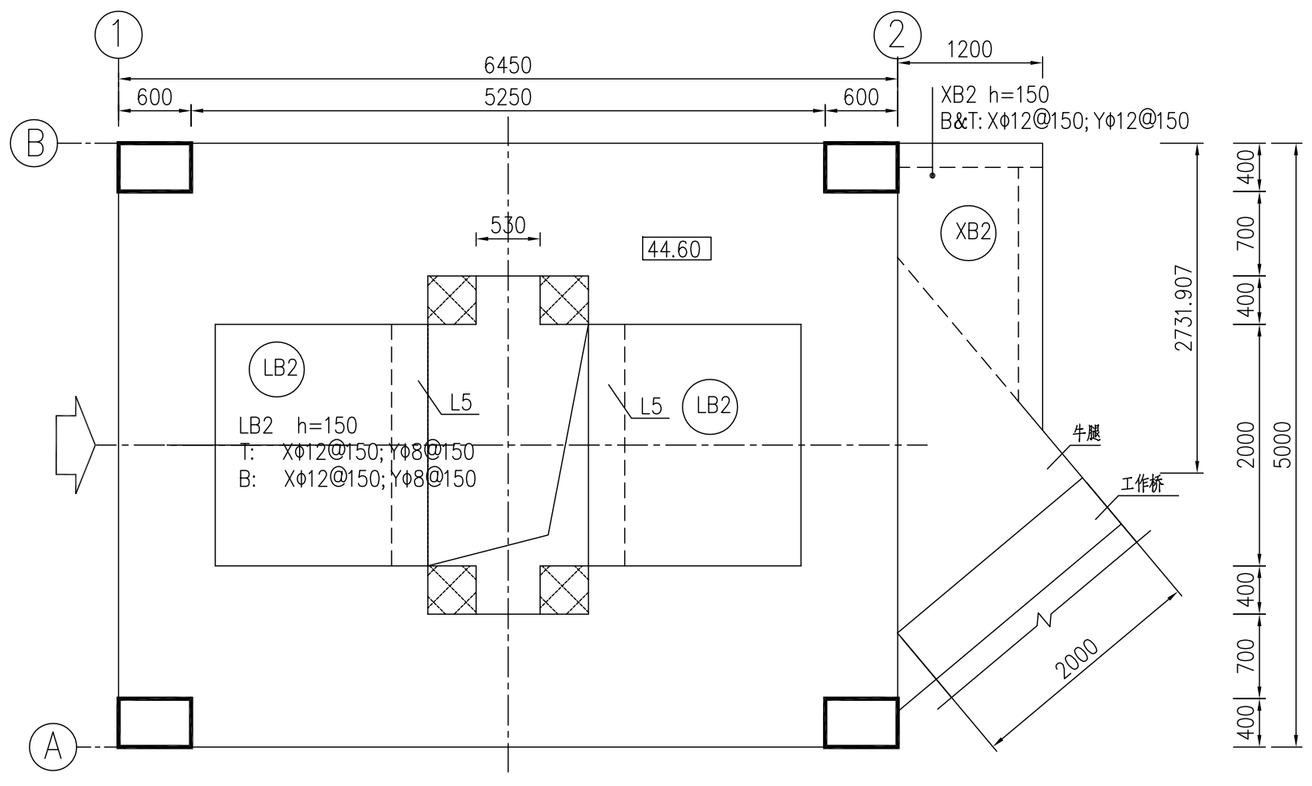

检修层、启闭层柱平法施工图 1:50

54.50m高程
49.20m高程

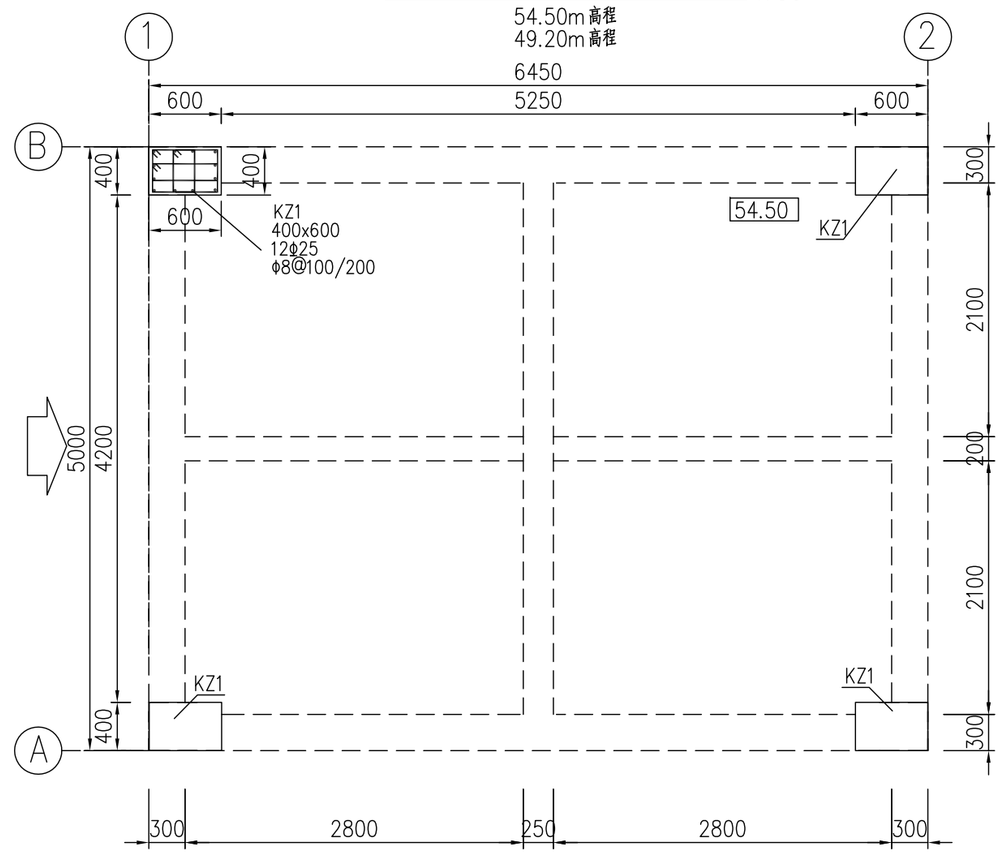

说明见图DZ122D.5-9-30

GPDI 广东省水利电力勘测设计研究院						
核定			惠来县中东部供水	工程	施工图 设计	
审查					水工 部分	
校核			葫芦潭水库引水口启闭塔上部结构钢筋图(2/2)			
设计						
制图						
描图	CAD		比例	见图	日期	2013.3
设计证号 甲级A144001909			图号	DZ122D.5-9-31		