日期		
会签者		
会签单位		

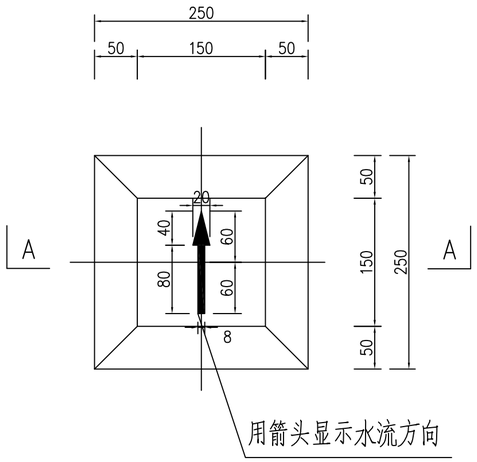

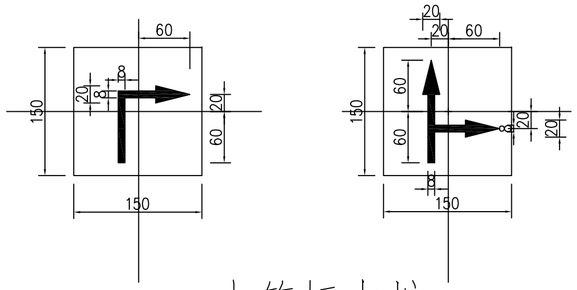

水管标志桩

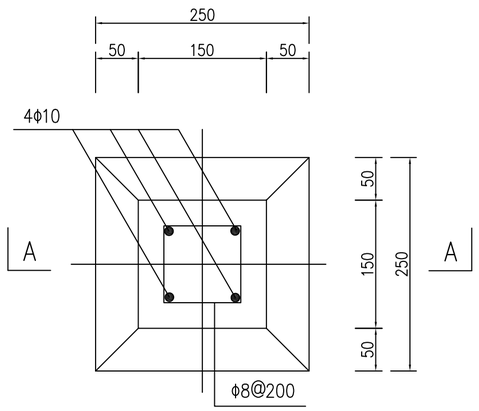

B—B剖面图

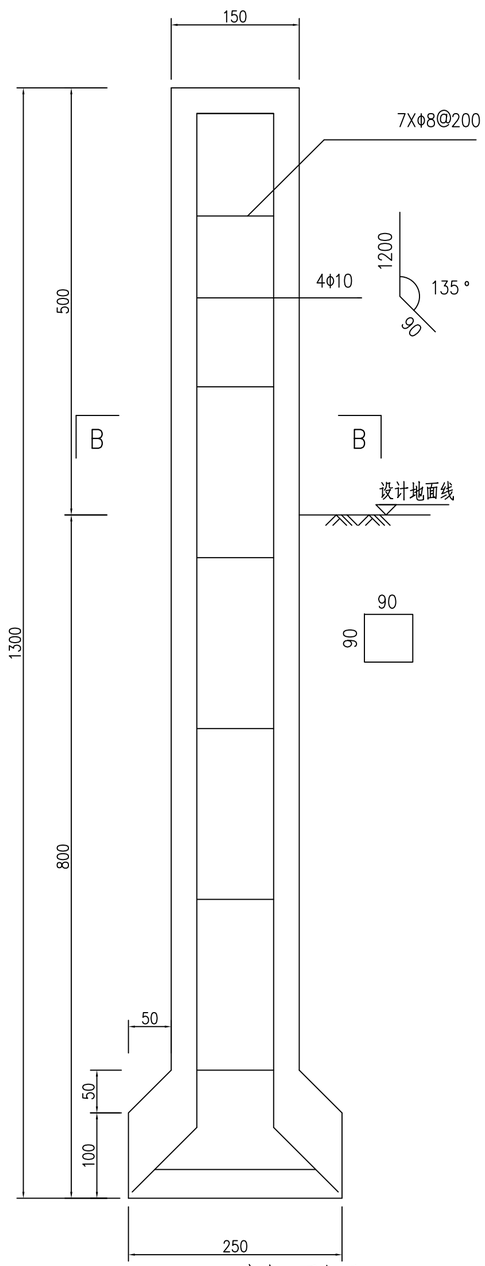

A—A剖面图

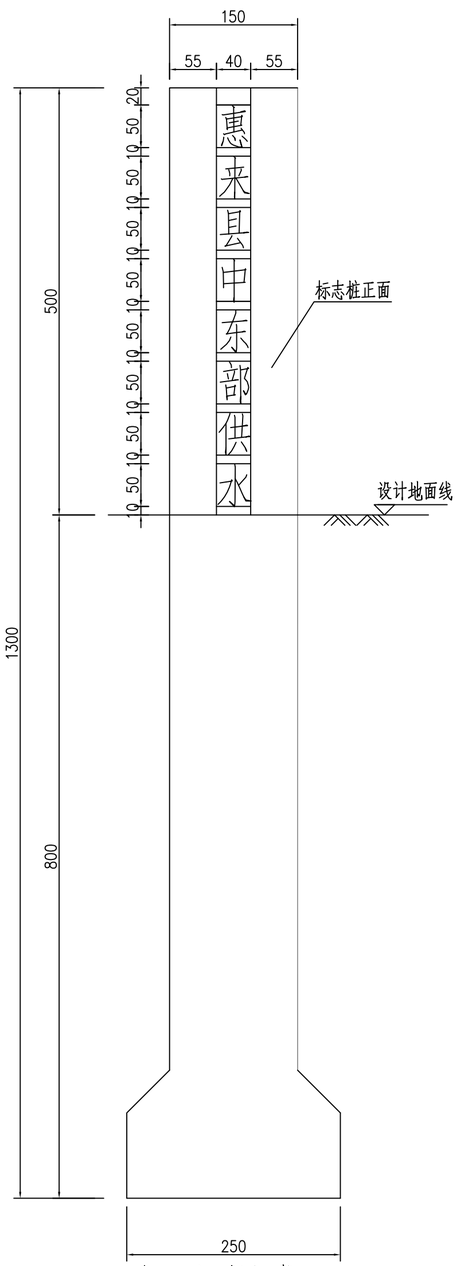

标注样式

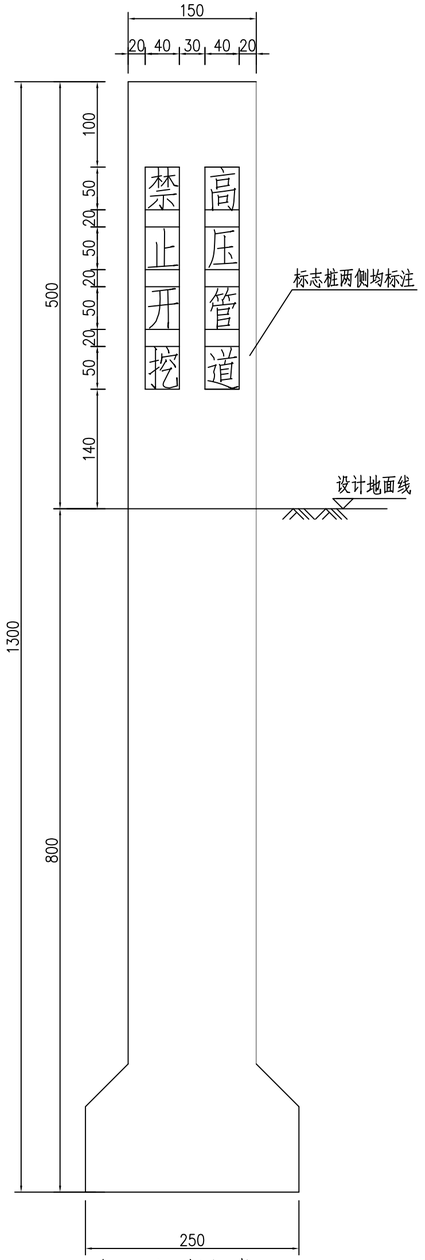

标注样式

说明：

1. 本图尺寸均以mm计。
2. 桩设于供水管道中心线上，沿轴线转角处及直管段每隔200米设置一处，作标志用。
3. 砼桩的埋设深度一般为800，地上裸露部分为500。
4. 桩砼标号为C30，钢筋采用HPB300。
5. 桩顶箭头符号和文字均为凹字，陷沟深为6。
6. 桩露出地面部分涂反光漆，边界线标识桩底色采用银灰色，文字采用黄色，管中线标识桩底色采用黄色，文字采用红色。
7. 保护层厚度：30mm。
8. 标注字体采用宋体，字高50，字宽40，按图示布置形式。
9. 水泥桩标志共三种

表示水流方向　表示水流分叉方向　表示水流转弯方向

GPDI 广东省水利电力勘测设计研究院						
核定			惠来县中东部供水	工程	施工图	设计
审查					水工	部分
校核			管路标志桩大样图			
设计						
制图						
描图	CAD		比例	见图	日期	2013.12
设计证号 甲级A144001909			图号	DZ122D.5-9-60		